
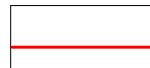
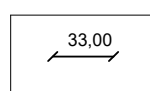



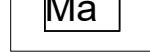



1. melléklet Beloiannisz Község Önkormányzat
Képviselő-testületének .../2023. (.....) rendeletéhez


1/A. melléklet Beloiannisz Község Önkormányzat
Képviselő-testületének 5/2016. (VI. 20.) rendeletéhez
**Beloianisz külterület szabályozási terv módosítása
az Iváncsa ipari-innovációs terület kialakításával
összefüggő közúti infrastruktúra fejlesztések által
érintett területen**
M 1: 4 000

-  módosítással érintett terület határa
-  szabályozási vonal
-  szabályozási szélesség
-  kerékpárút
-  közúti közlekedési terület övezeti jele
-  kötöttpályás közlekedési terület övezeti jele
-  általános mezőgazdasági terület övezeti jele

Tájékoztató elemek:

-  Besnyő és Iváncsa közigazgatási területe

Készült az állami alapadatok felhasználásával.

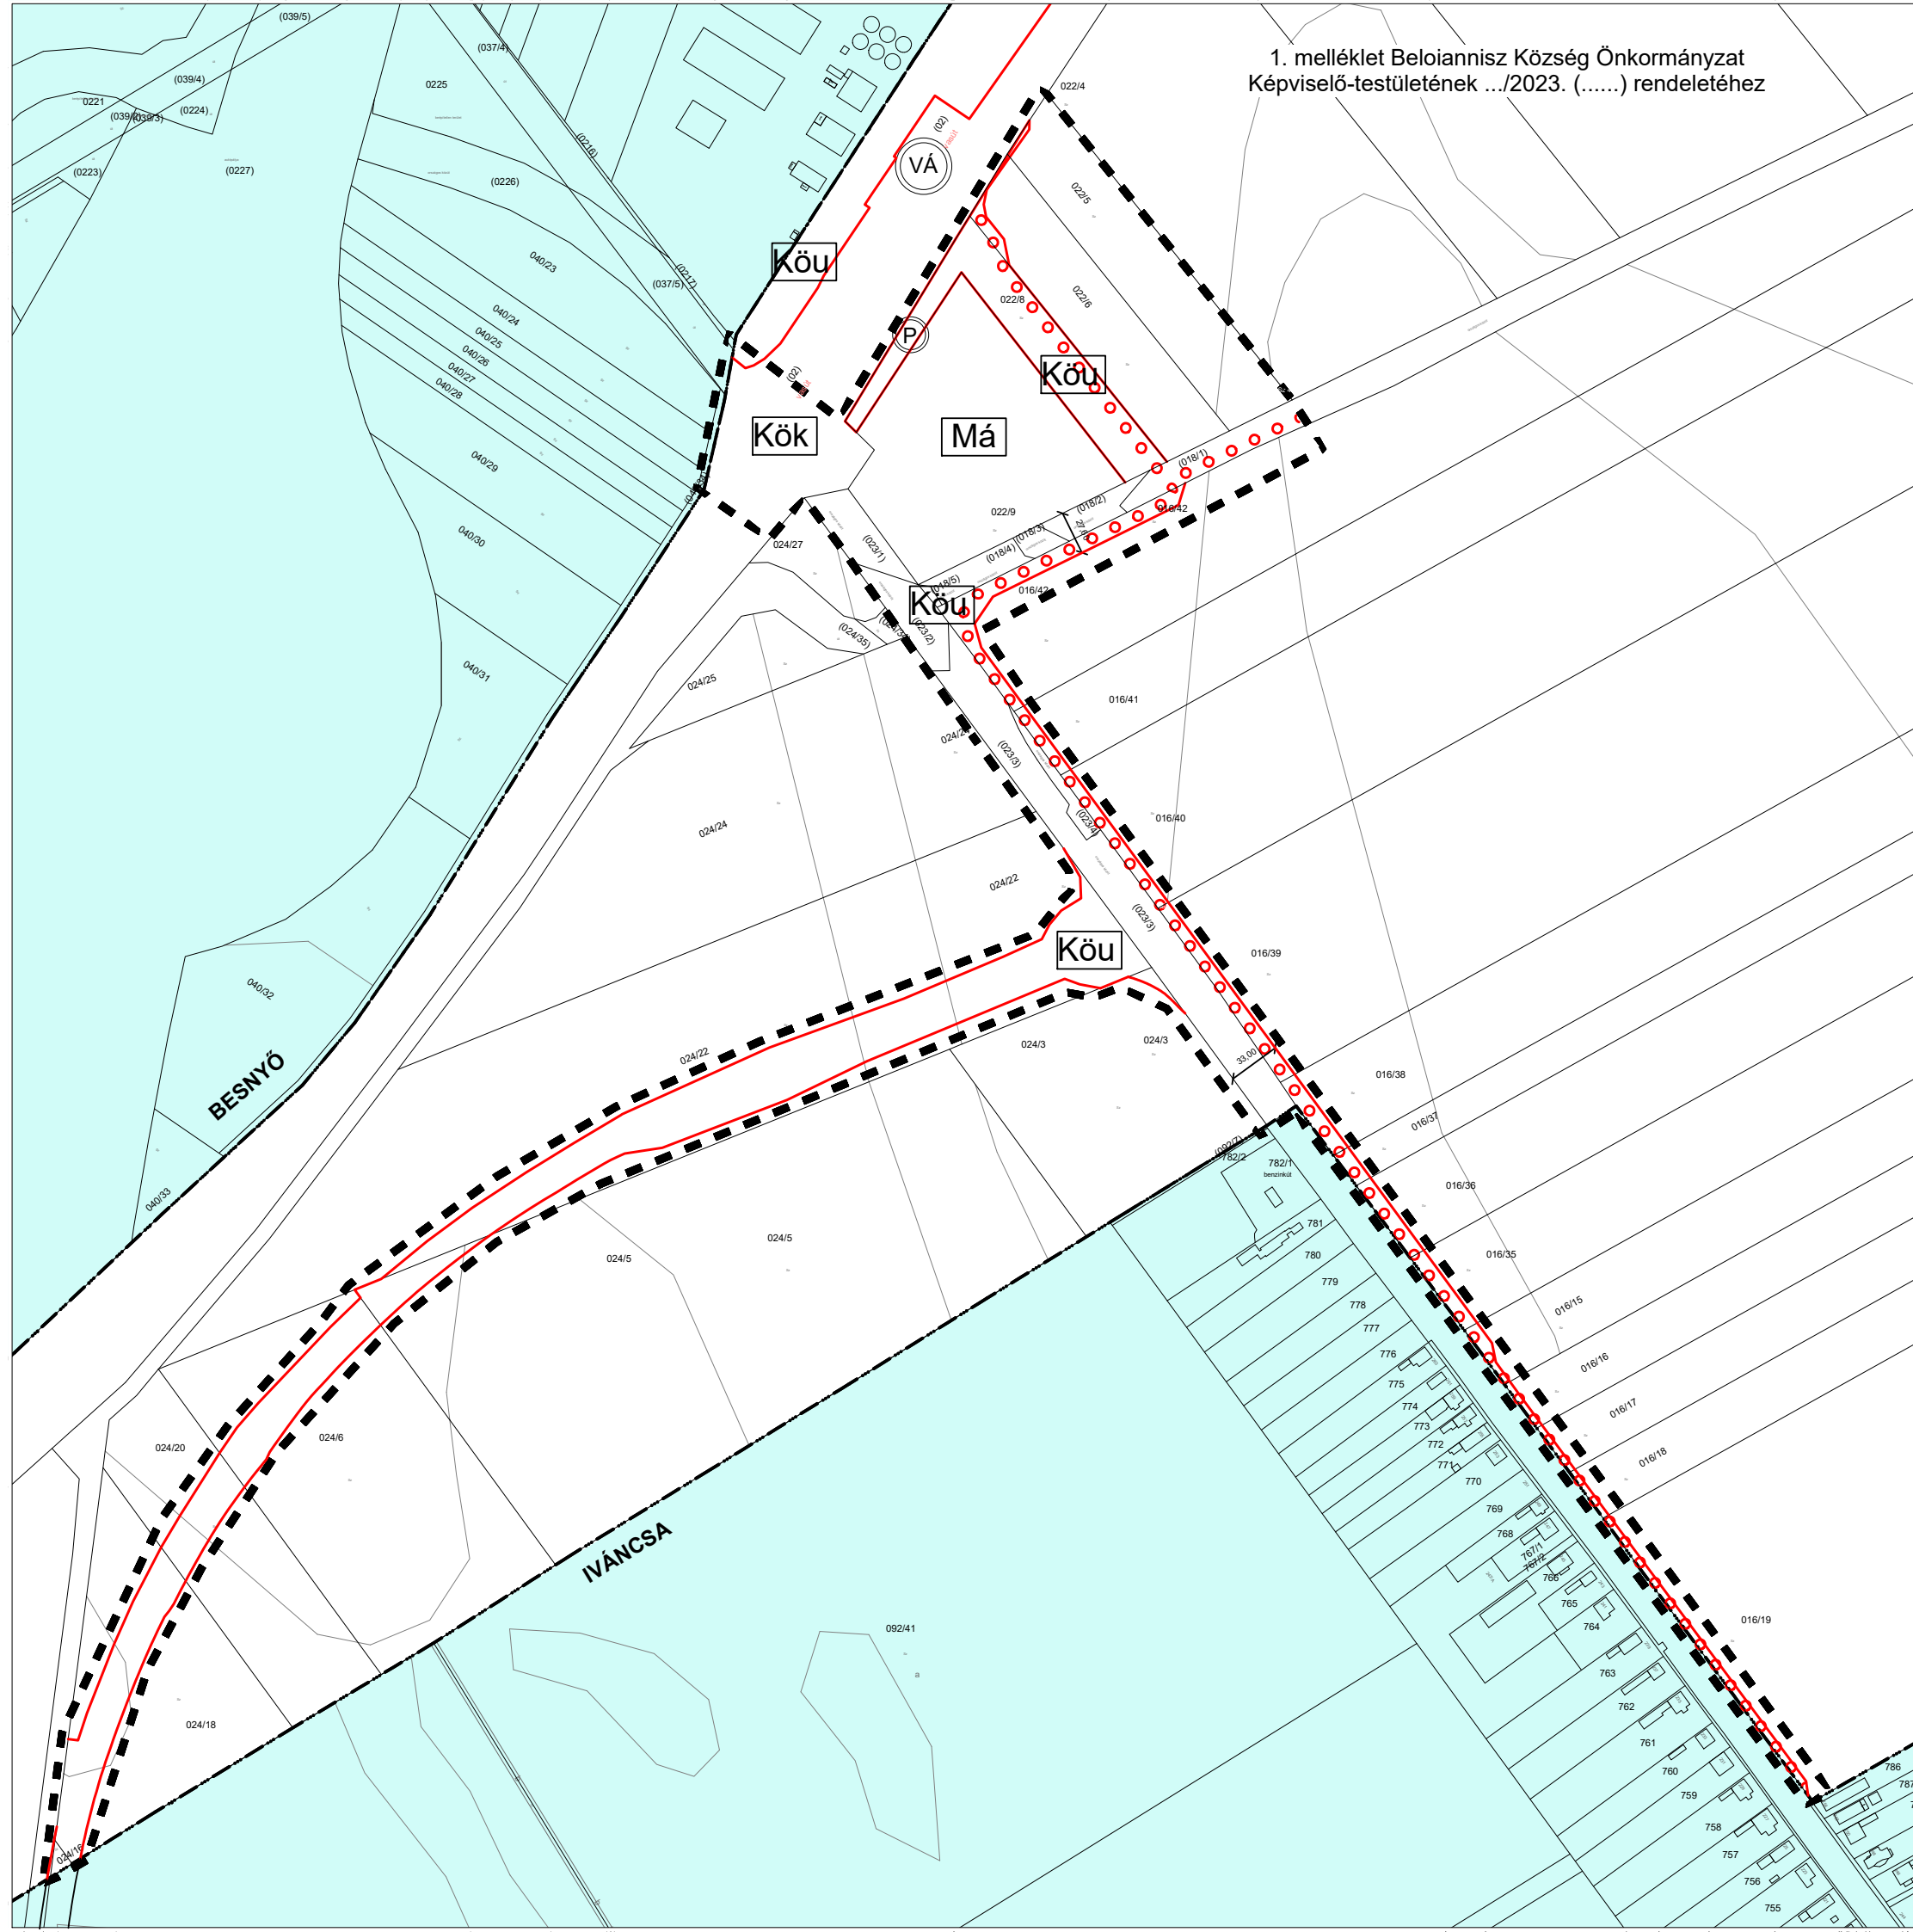

ALBA EXPERT MÉRNÖKI IRODA BT. 8000 Székesfehérvár, Várkörút 56.		
ügyvezető: Péterfia Gábor	1/A. melléklet Beloiannisz Község Önkormányzat Képviselő-testületének 5/2016. (VI. 20.) rendeletéhez	megbízó: Beloianisz Község Önkormányzata
vezető tervező: Wittek Krisztina TT-1 01-2382, É 01-2382		munka szám:
településtervező: Wittek Krisztina	terv tárgya: Településrendezési terv módosítás	méretarány: M 1: 4 000
közlekedéstervező: Kliment Mihály Tkó 11-0238	SZT-M2	dátum: 2023. június