


Beloianisz település szerkezeti terv módosítása az Ivánca ipari-innovációs terület kialakításával összefüggő közúti infrastruktúra fejlesztések által érintett területen
M 1: 5 000

-  módosítással érintett terület határa
 -  tervezett / meglévő országos mellékút
 -  meglévő szintbeni közúti csomópont
 -  tervezett szintbeni közúti csomópont
 -  vasút (meglévő / tervezett)
 -  meglévő szintbeni vasúti kereszteződés
 -  tervezett kerékpárút
 -  vasútállomás
 -  parkoló
 -  közúti közlekedési terület
 -  kötőpályás közlekedési terület
 -  mezőgazdasági terület
 -  távlati útfejlesztés (III. ütem)
 -  tervezett vasúti felüljáró (III. ütem)
 -  vasút védőterületének határa
- Tájékoztató elem:**
-  Besnyő és Ivánca közigazgatási területe

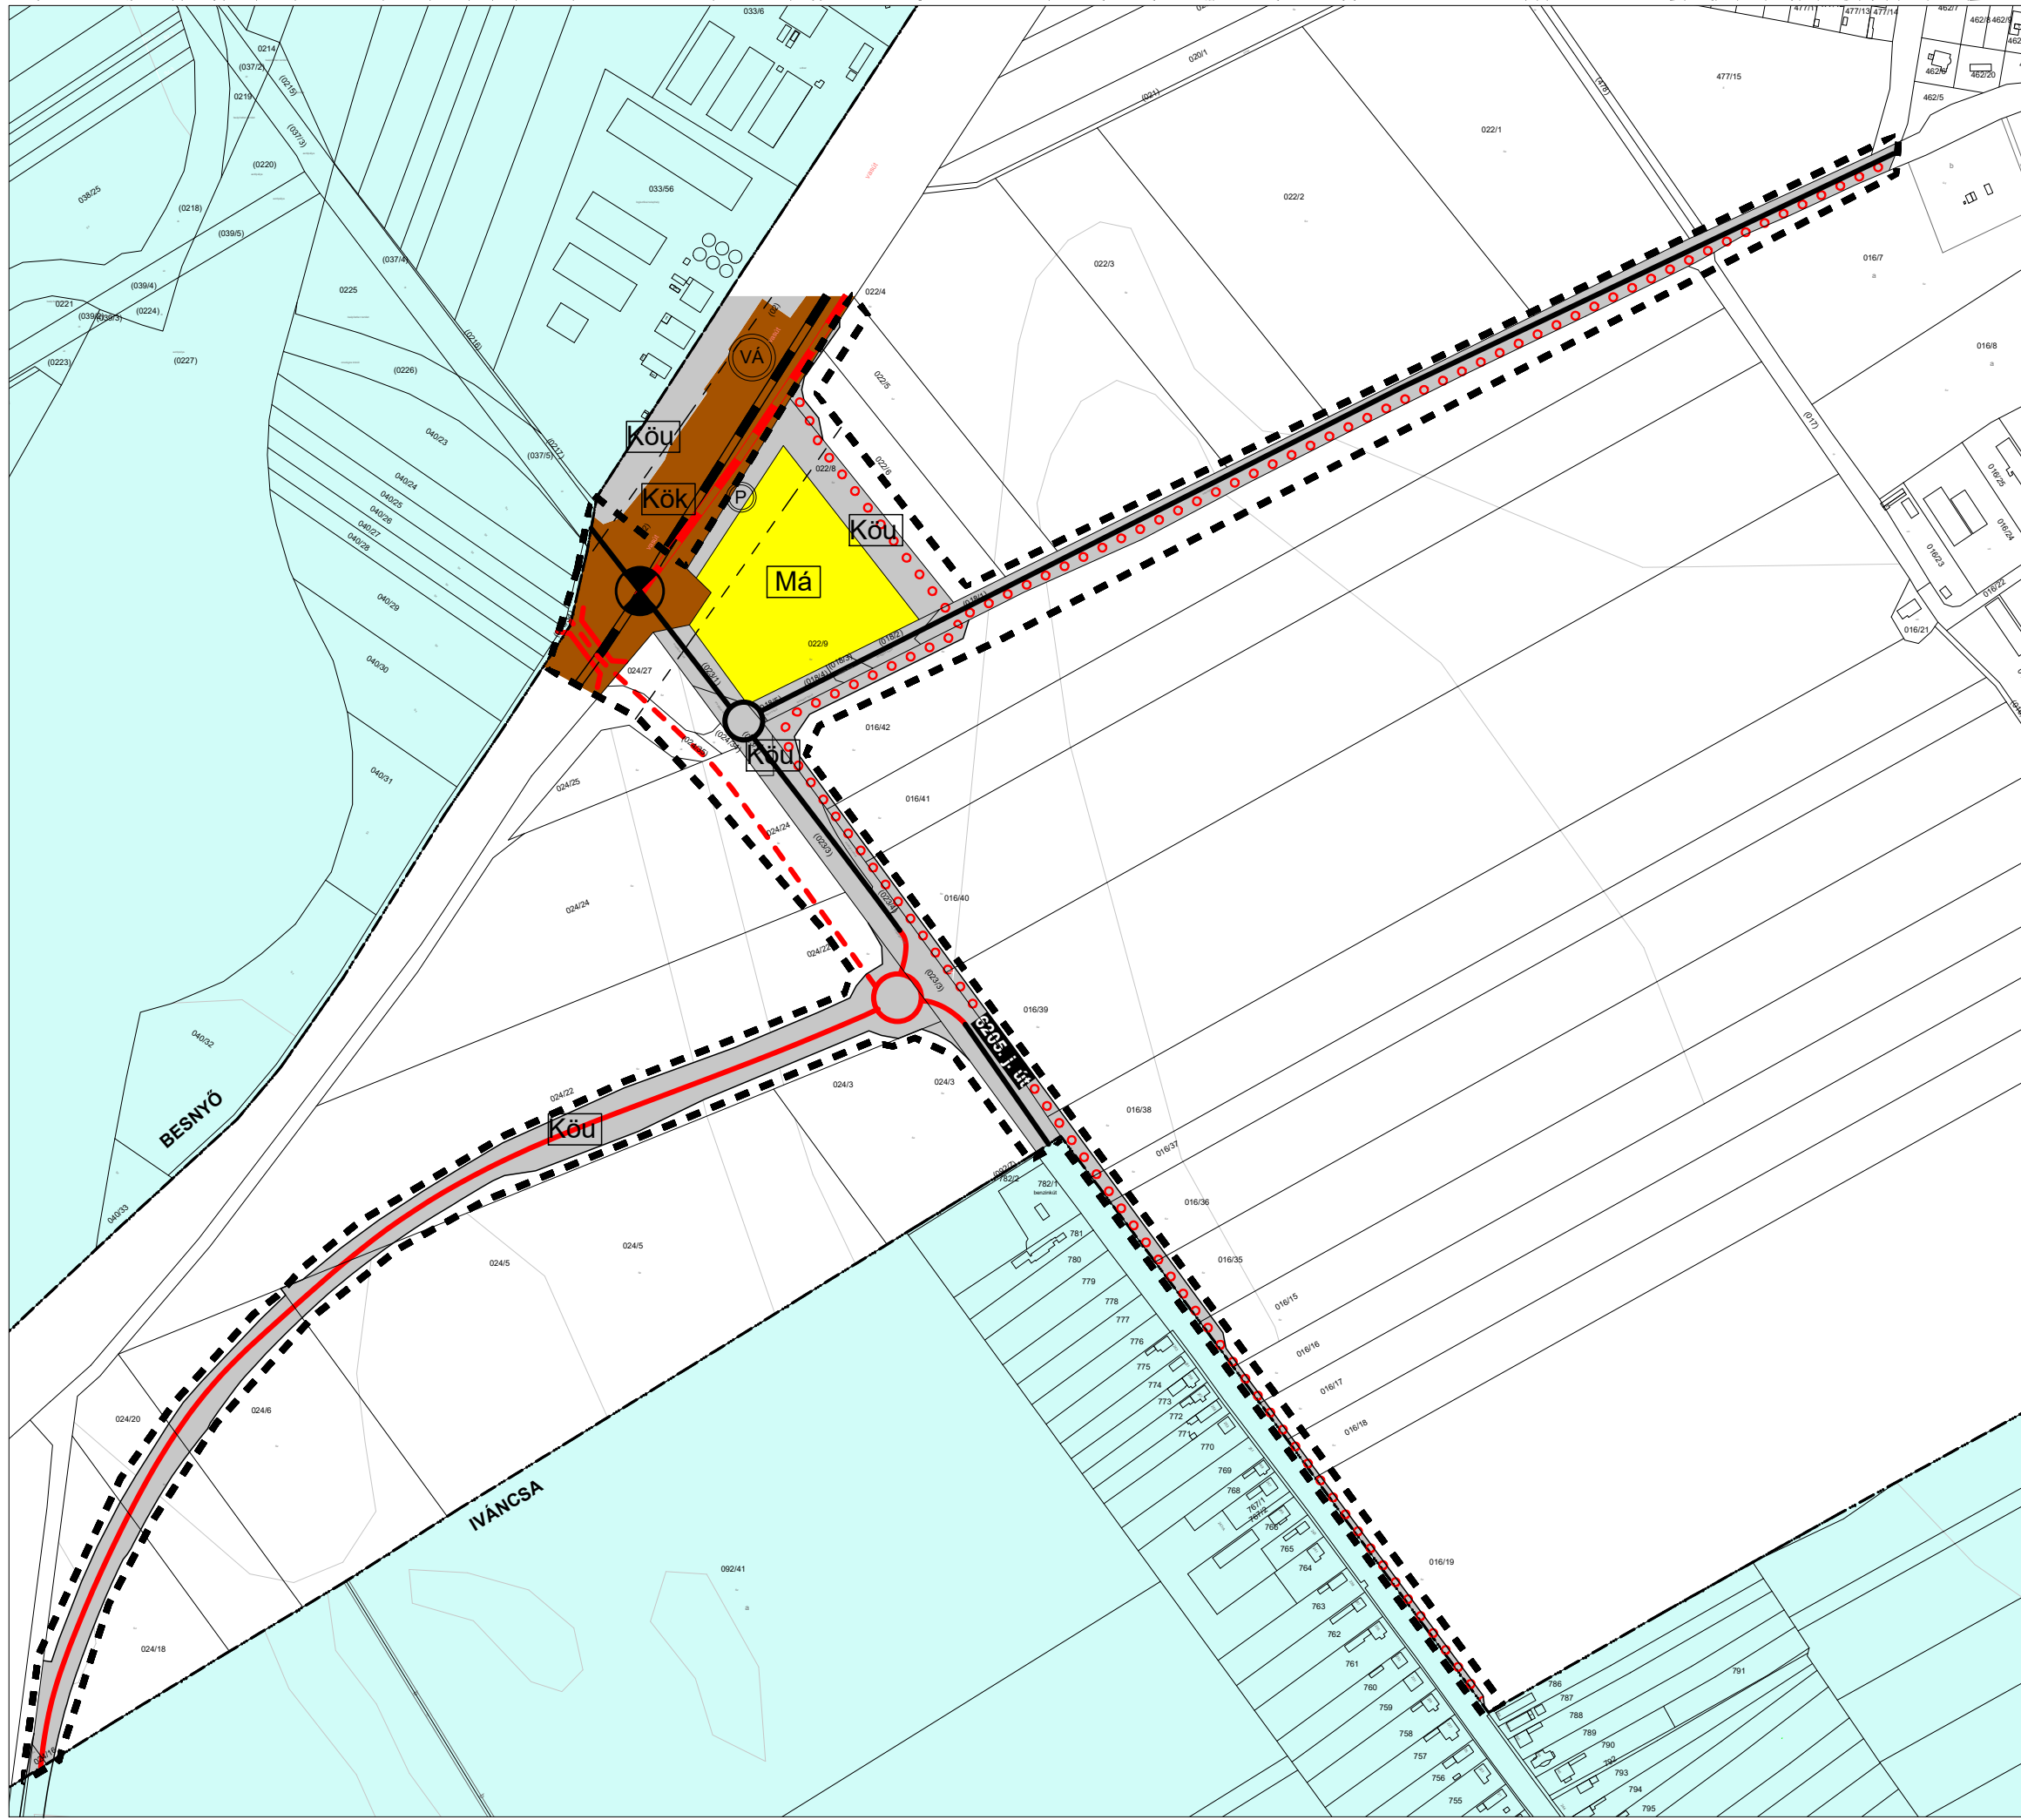

ALBA EXPERT MÉRNÖKI IRODA BT. 8000 Székesfehérvár, Várkörút 56.		
ügyvezető: Péterfia Gábor vezető tervező: Wittek Krisztina TT-1 01-2382, E 01-2382	1. melléklet	megbízó: Beloianisz Község Önkormányzata munka szám:
településtervező: Wittek Krisztina	terv tárgya: Településrendezési terv módosítás	méretarány: M 1: 4 000
közlekedéstervező: Kilment Mihály Tkó 11-0238	TSZT-M2	dátum: 2023. március