

ESÉSVISZONYOK

es. 0,05% 10 mh es. 0,35% 24 mh es. 0,16% 31 mh es. 0,45% 41 mh


HOSSZ-SZELVÉNY

Víztorony köz
M=1:500; 1:50

Jelmagyarázat:

pályaszint ———
terepszint ———

A magasságok Balti tenger szintje feletti

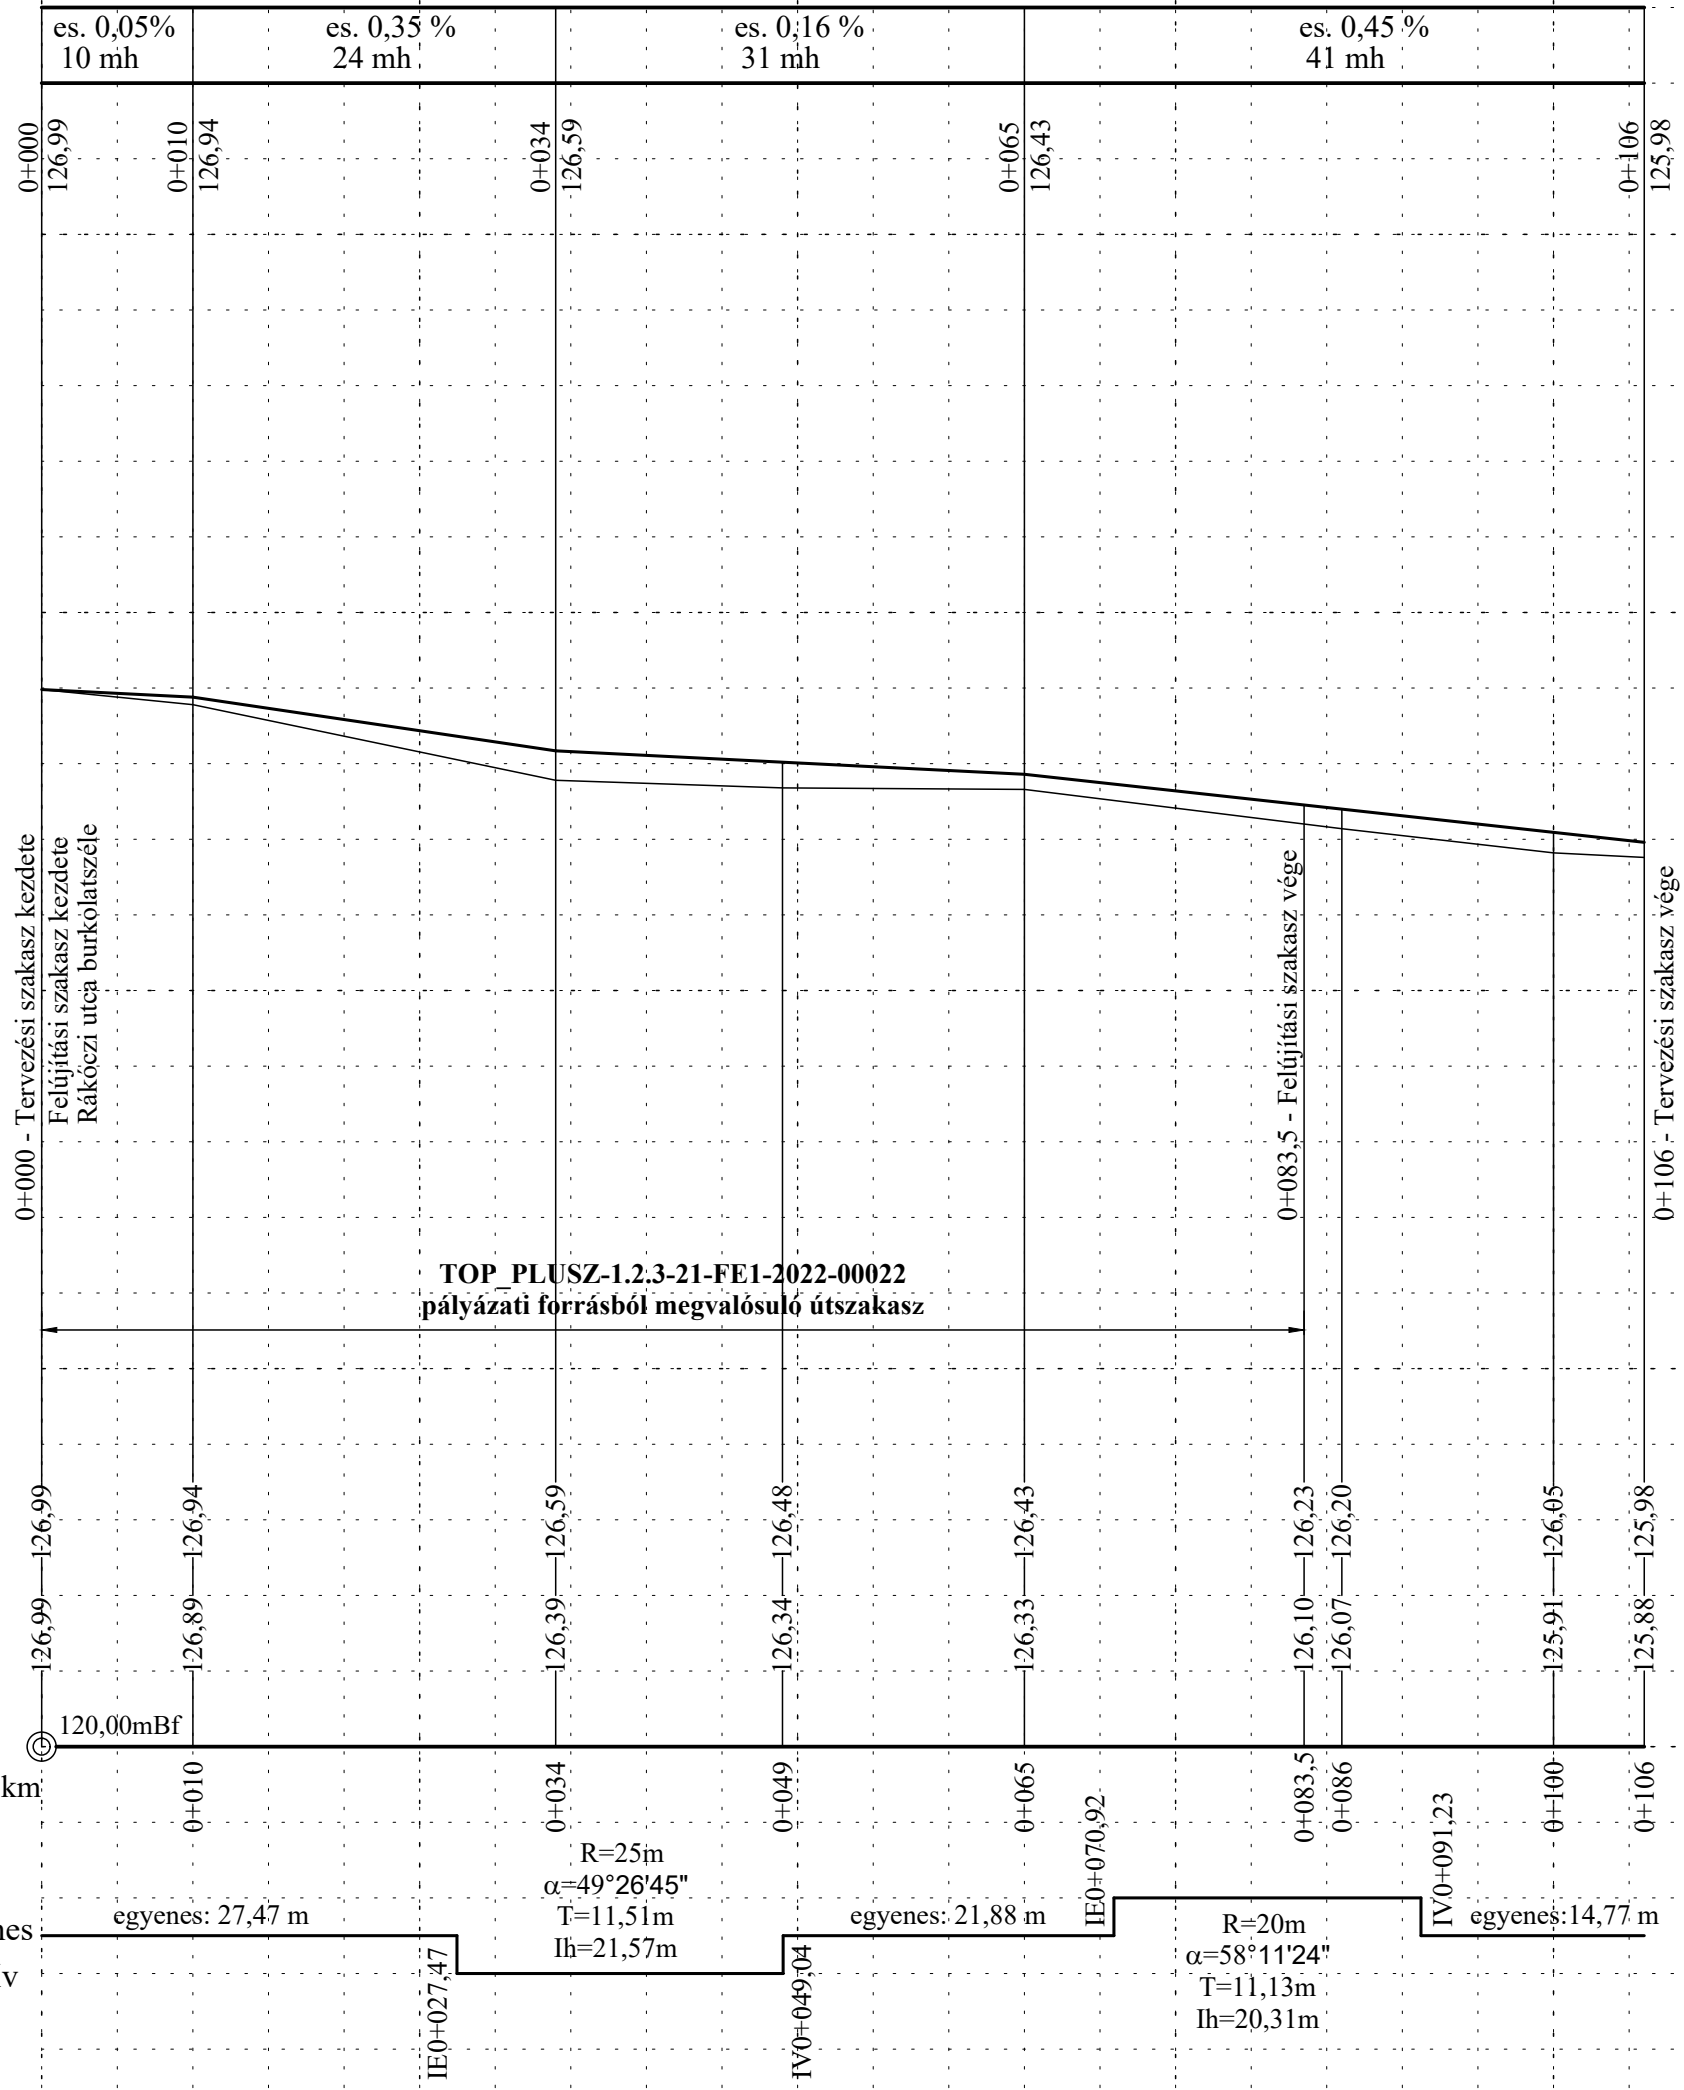

TOP PLUSZ-1.2.3-21-FE1-2022-00022
pályázati forrásból megvalósuló útszakasz

PÁLYASZINT

TEREPSZINT

SZELVÉNYEZÉS

ÍVVISZONYOK

bal ív
egyenes
jobb ív

egyenes: 27,47 m R=25m, alpha=49°26'45", T=11,51m, lh=21,57m egyenes: 21,88 m R=20m, alpha=58°11'24", T=11,13m, lh=20,31m egyenes: 14,77 m

Tervező: MEGAROAD MEGAROAD KFT. 8000 Székesfehérvár, Kriványi u. 10. tel.:30/534 10 22, email:info@megaroad.hu	
Építtető: Beloianisz Község Önkormányzata 2455 Beloianisz, Szarafisz u. 2.	
Munka tárgya: TOP PLUSZ-1.2.3-21-FE1-2022-00022 Belterületi utak felújítása Beloianiszban Kiviteli terv	
Munkarész: HOSSZ- SZELVÉNY III. Víztorony köz	Rajzszám: 4.3.
Munkaszám: 49 / 2025.	Tervező: <i>Fekete Zoltán</i> Mérretarány: M=1:500; 1:50 Kelt: 2025. október