



Tervező:		 MEGAROAD KFT. 8000 Székesfehérvár, Kriványi u. 10. tel.:30/534 10 22, email:info@megaroad.hu	
Megrendelő:		Beloiannisz Község Önkormányzata 2455 Beloiannisz, Szarafisz u. 2.	
Munka tárgya:		TOP_PLUSZ-1.2.3-21-FE1-2022-00022 Belterületi utak felújítása Beloianniszban Kiviteli terv	
Munkarész:		KERESZTSZELVÉNYEK I. Delcsev u. (477/1 hrsz.)	Rajzszám: 6.1.
Munkaszám: 49 / 2025.	Tervező:  Fekete Zoltán	Méretarány: M=1:100	Kelt: 2025. október


Delcsev u. (477/1 hrsz.) - 0+030

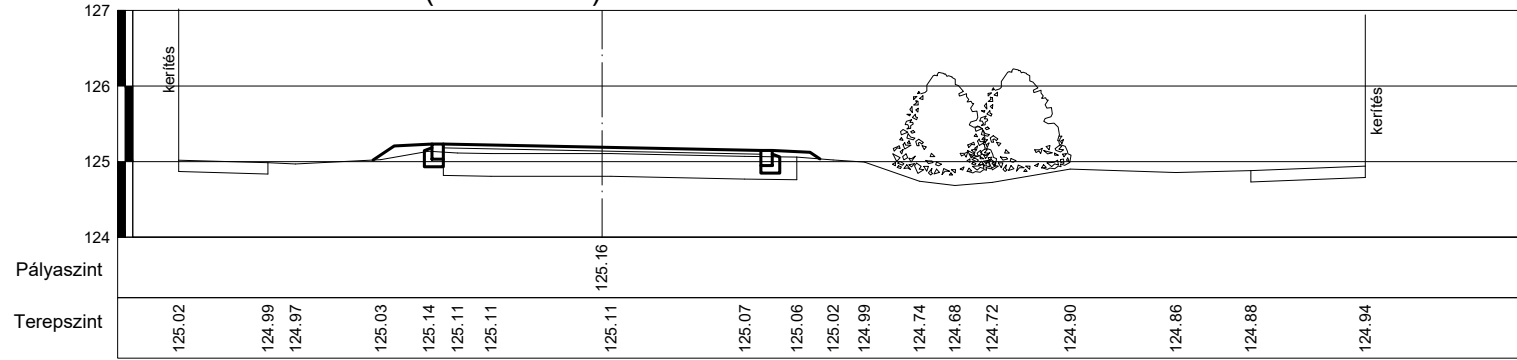


Delcsev u. (477/1 hrsz.) - 0+042,5

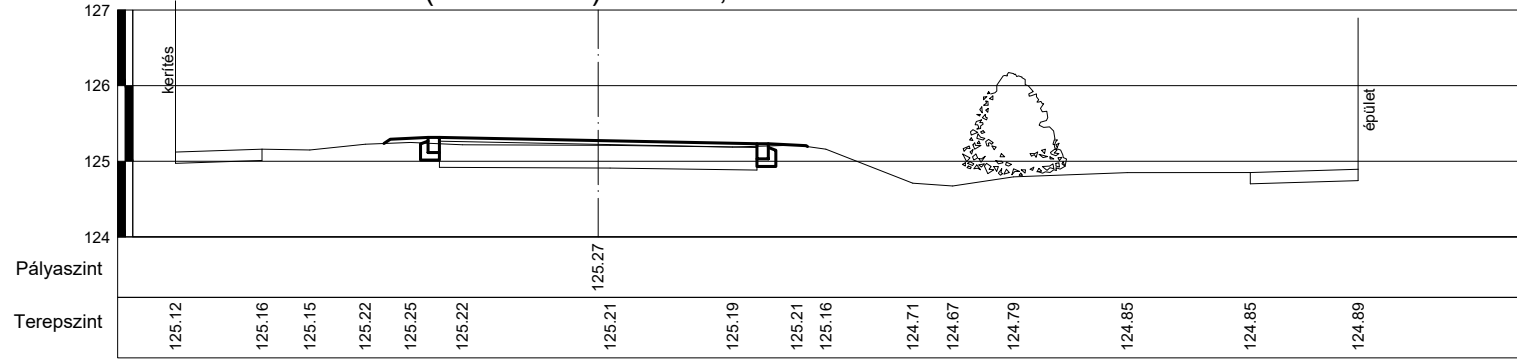


Delcsev u. (477/1 hrsz.) - 0+056,5

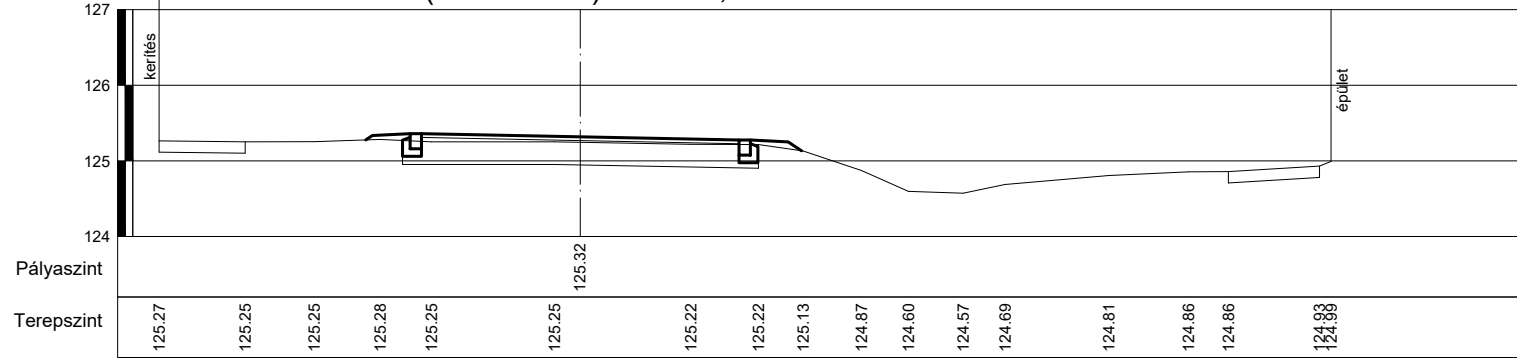


Delcsev u. (477/1 hrsz.) - 0+077,5

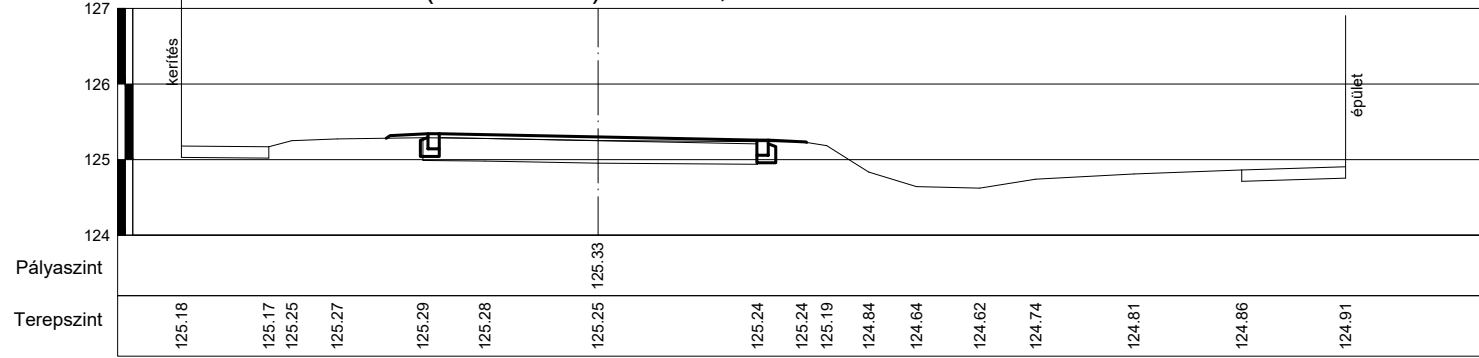


Delcsev u. (477/1 hrsz.) - 0+094

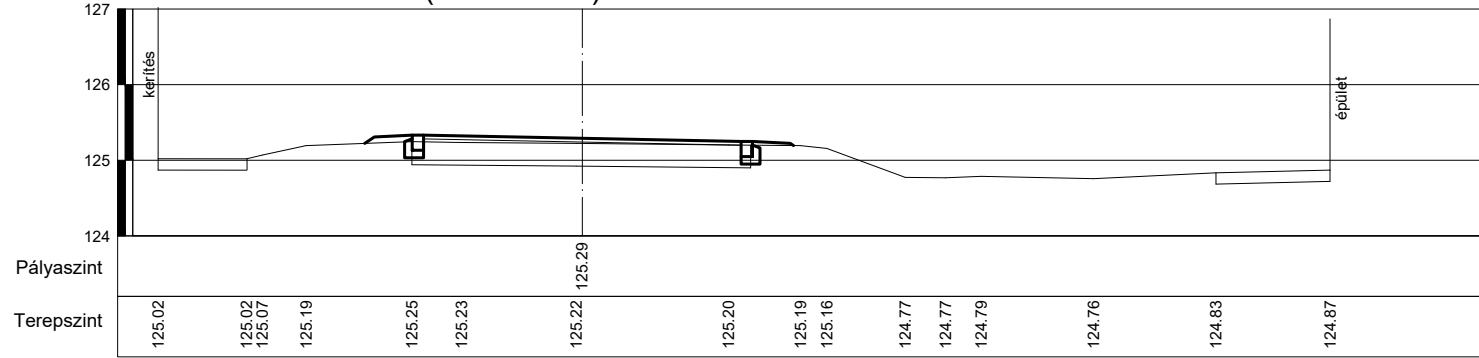


Delcsev u. (477/1 hrsz.) - 0+110,5

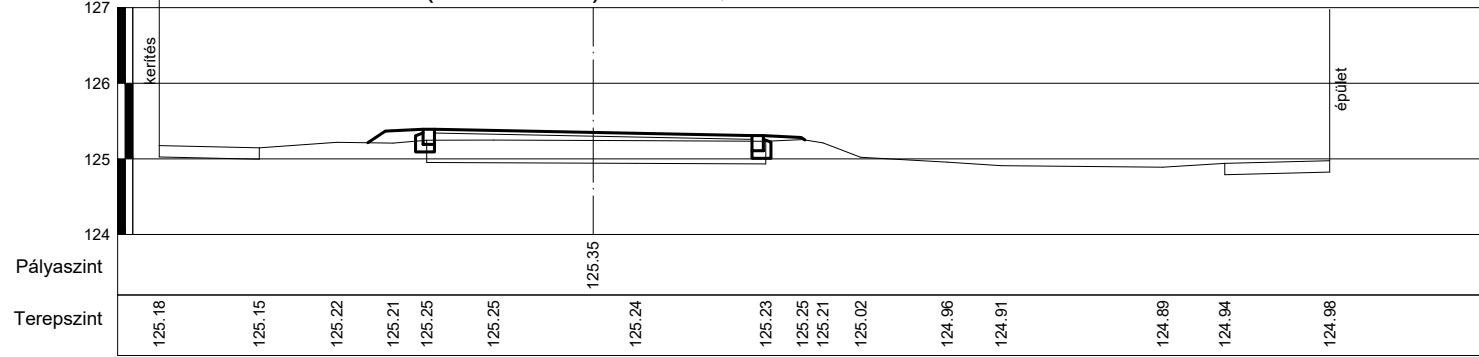

Delcsev u. (477/1 hrsz.) - 0+176,5

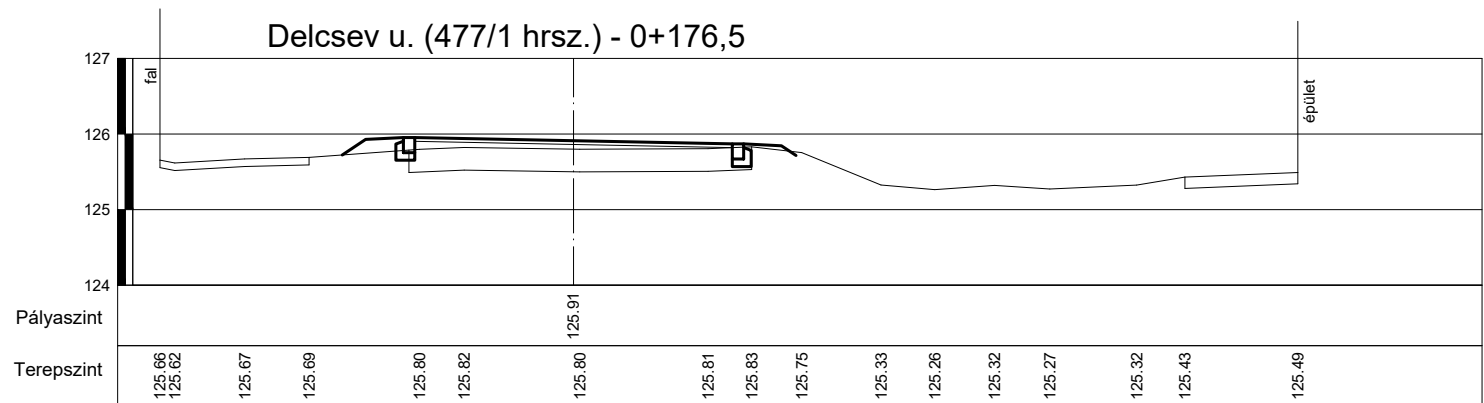

Delcsev u. (477/1 hrsz.) - 0+193

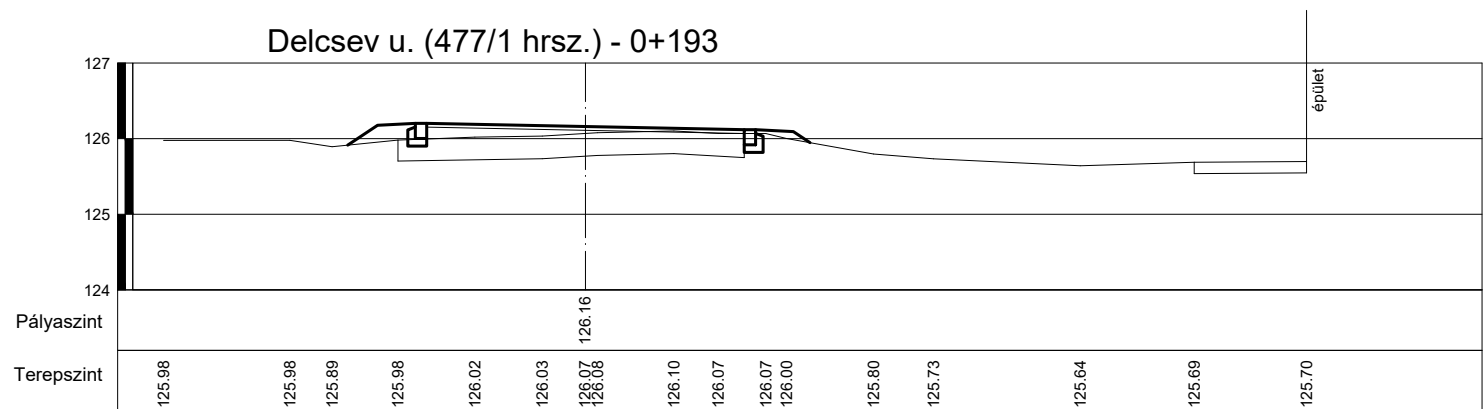

Delcsev u. (477/1 hrsz.) - 0+208,5

