



Tervező:		 MEGAROAD KFT. 8000 Székesfehérvár, Kriványi u. 10. tel.:30/534 10 22, email:info@megaroad.hu	
Megrendelő:		Beloiannisz Község Önkormányzata 2455 Beloiannisz, Szarafisz u. 2.	
Munka tárgya:		TOP_PLUSZ-1.2.3-21-FE1-2022-00022 Belterületi utak felújítása Beloianniszban Kiviteli terv	
Munkarész:		KERESZTSZELVÉNYEK II. Delcsev u. (462/1 hrsz.)	Rajzszám: 6.2.
Munkaszám:	Tervező:	Méretarány:	Kelt:
49 / 2025.	 Fekete Zoltán	M=1:100	2025. október


Delcsev u. (462/1 hrsz.) - 0+009,5



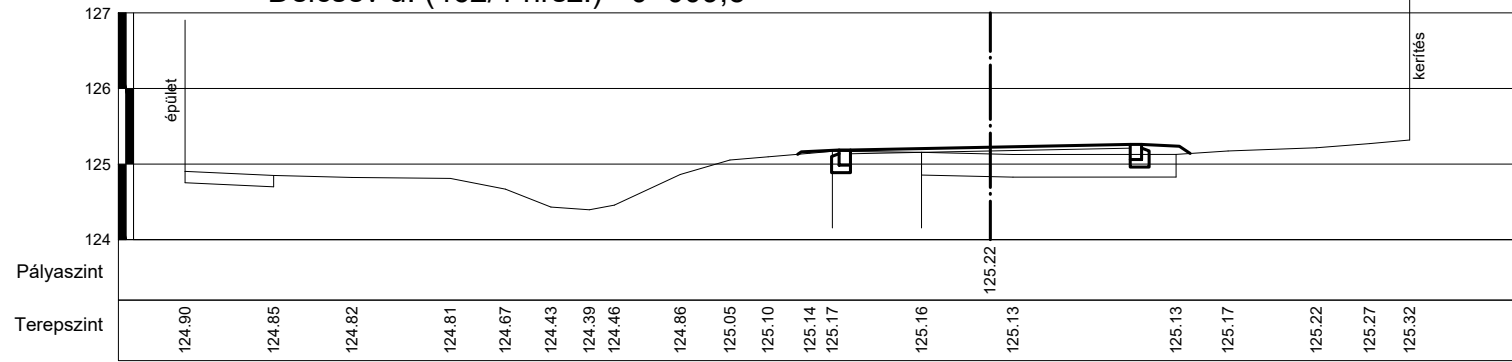


Delcsev u. (462/1 hrsz.) - 0+026

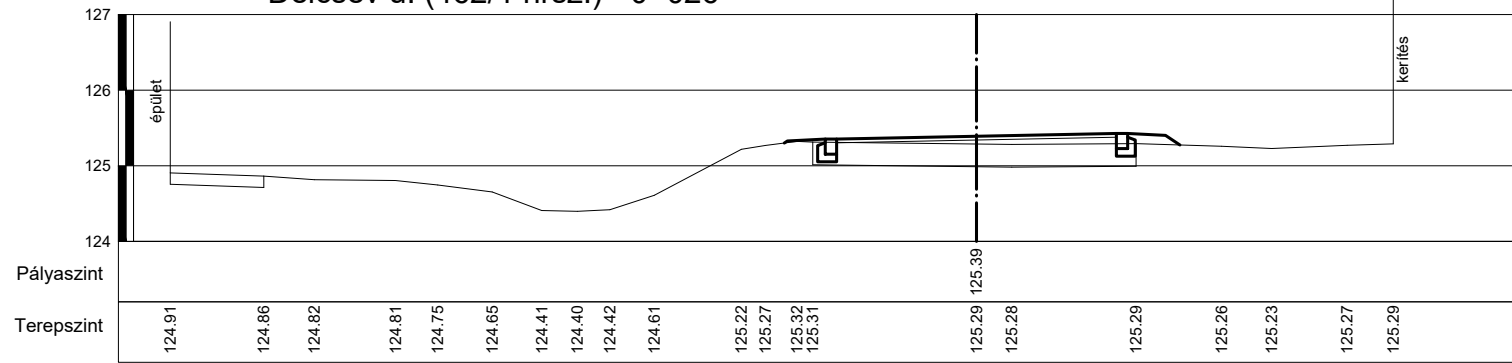


Delcsev u. (462/1 hrsz.) - 0+042,5

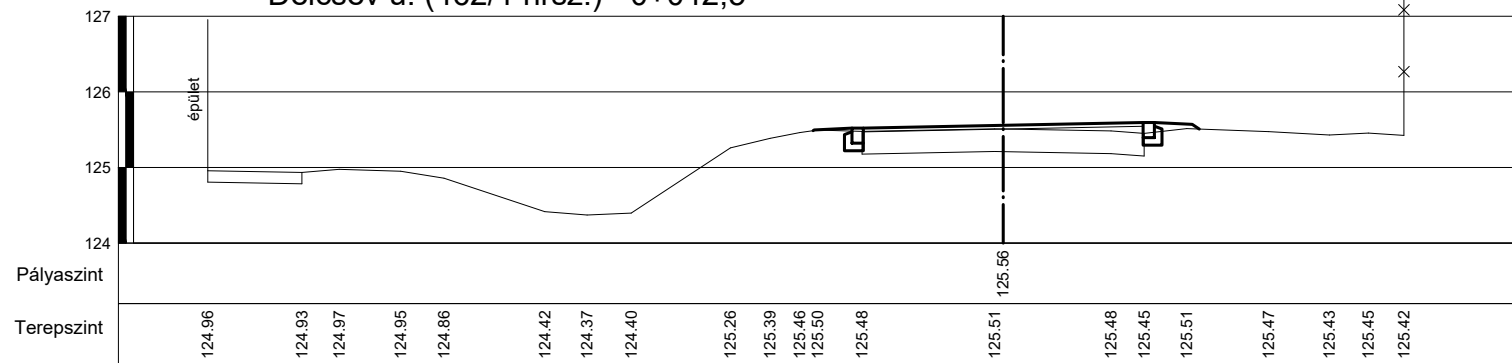


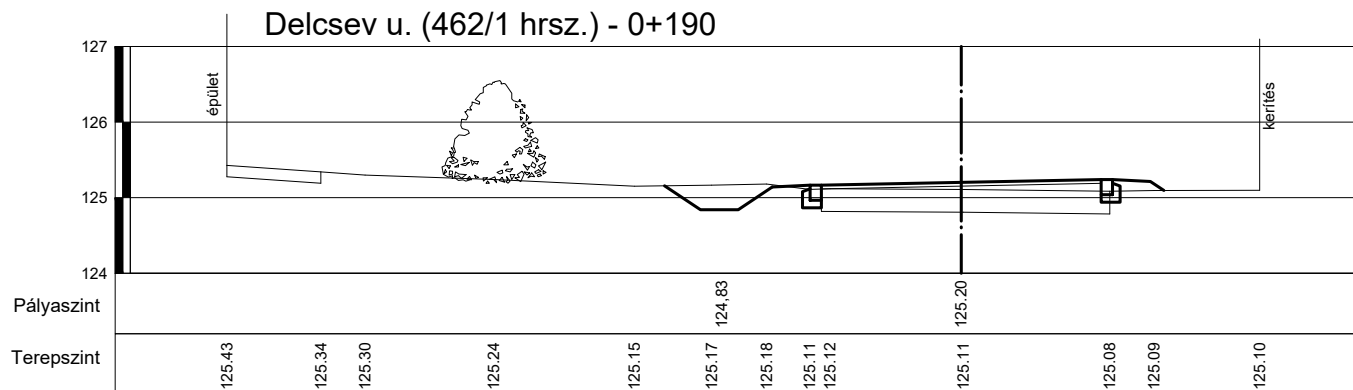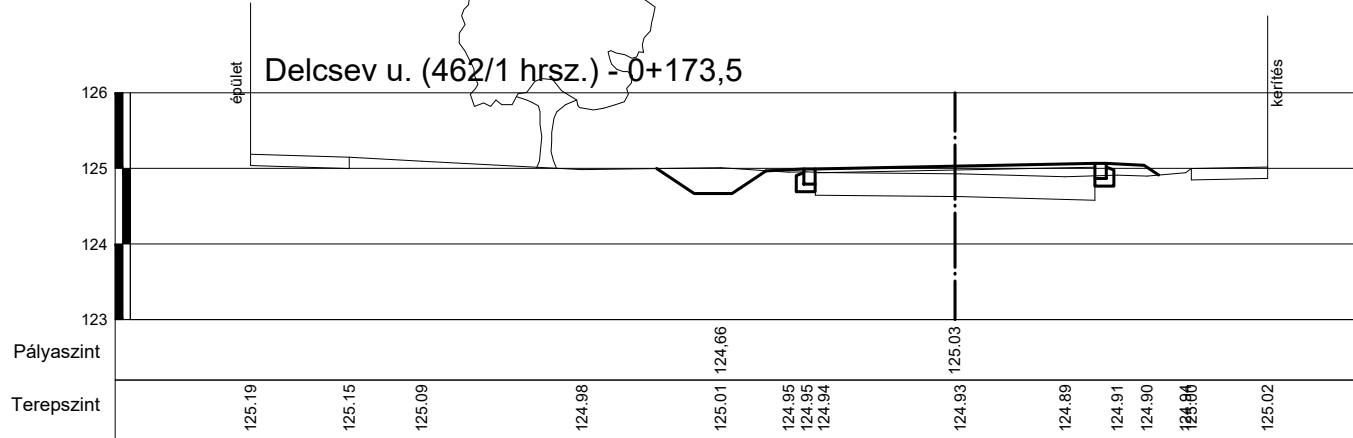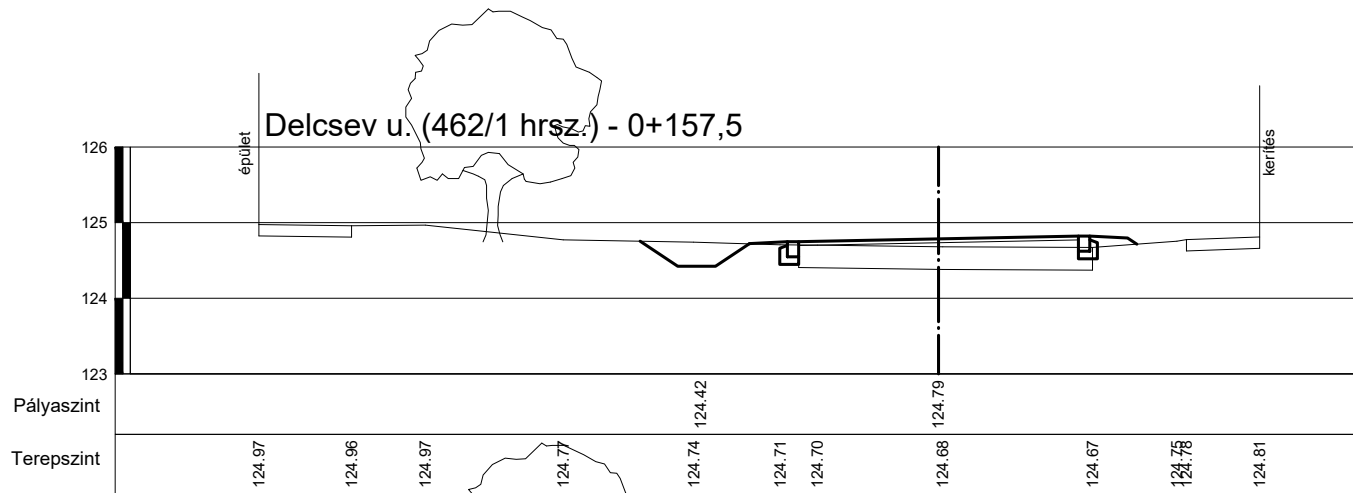


Delcsev u. (462/1 hrsz.) - 0+206

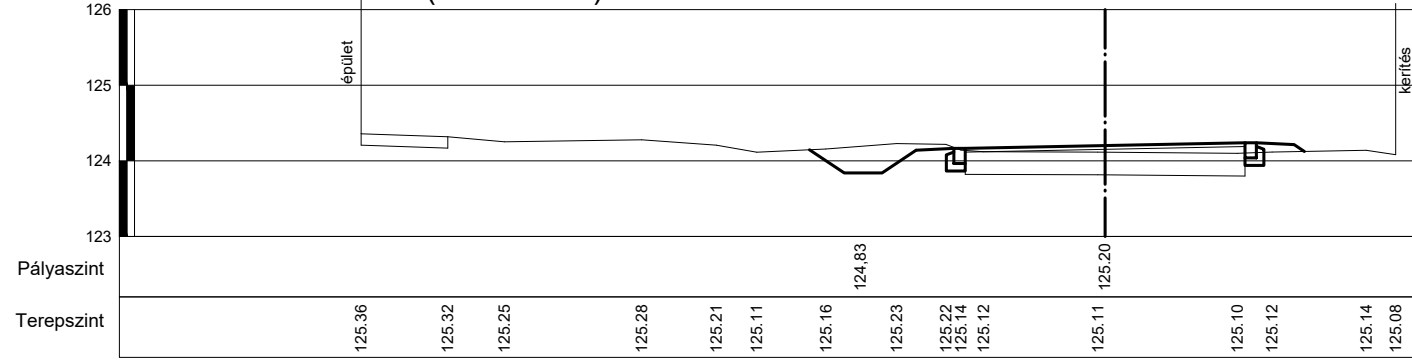


Delcsev u. (462/1 hrsz.) - 0+222,5

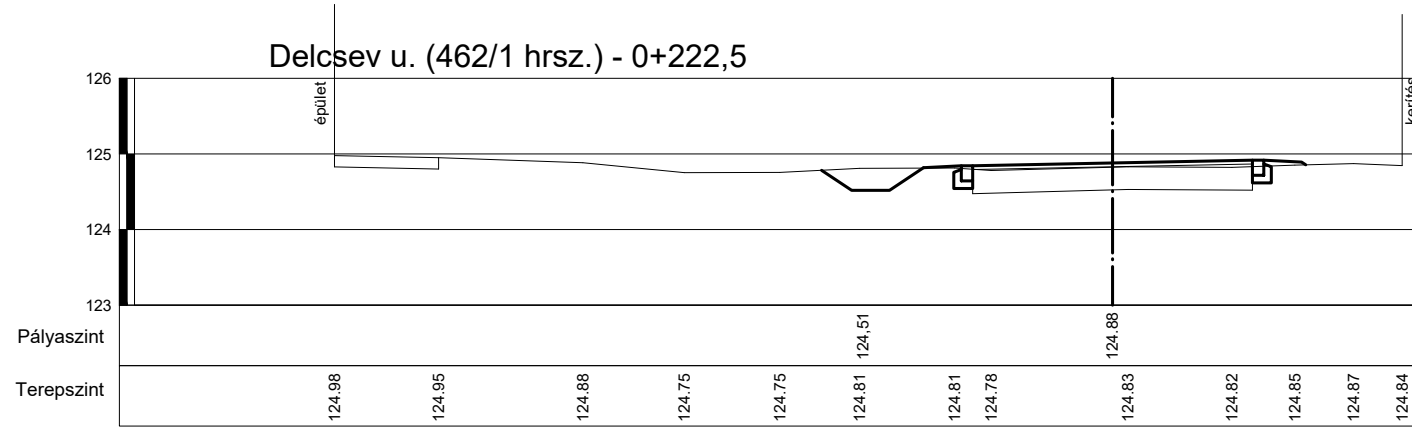


Delcsev u. (462/1 hrsz.) - 0+239

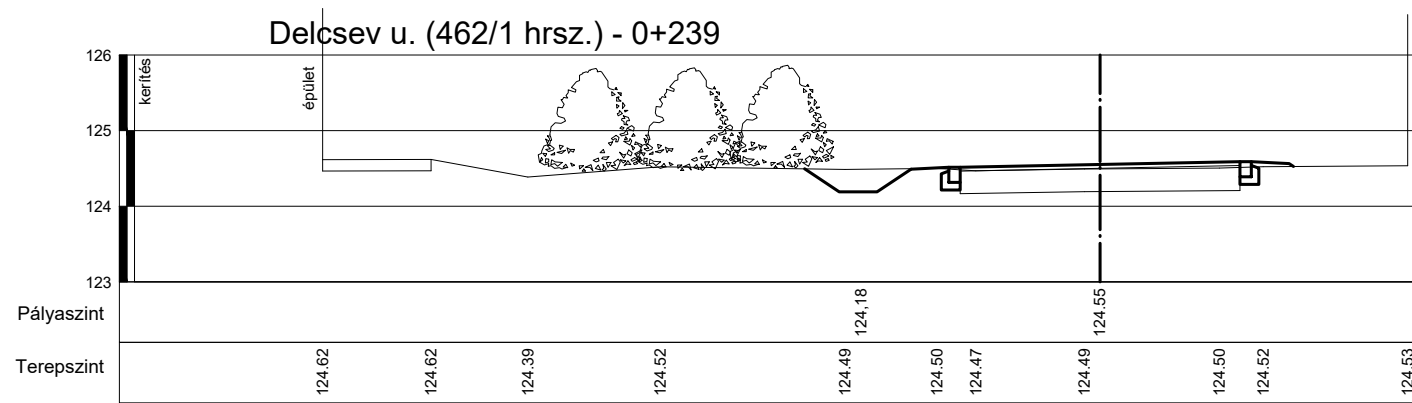

Delcsev u. (462/1 hrsz.) - 0+255

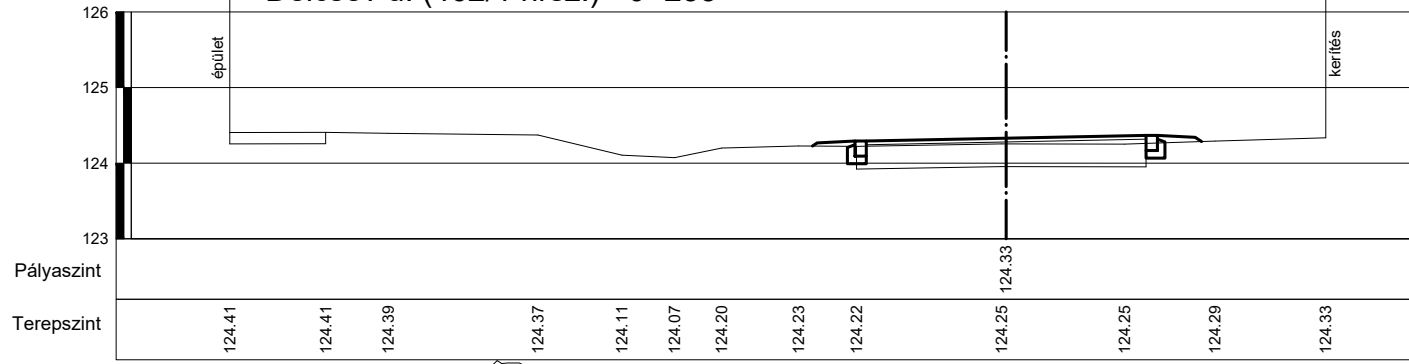

Delcsev u. (462/1 hrsz.) - 0+262,5

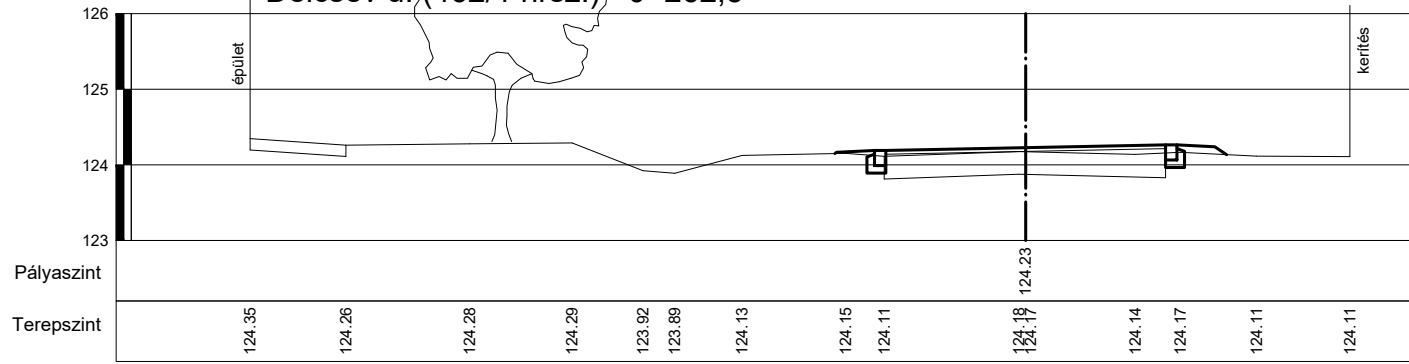

Delcsev u. (462/1 hrsz.) - 0+288

