

ESÉSVISZONYOK

em.0,12 % 9,5 mh em.0,22 % 33 mh em. 0,05% 14 mh es.0,03 % 37,5 mh em.0,13 % 33 mh em.0,24 % 16,5 mh em. 0,25 % 33 mh em.0,5 % 32 mh em.0,41 % 31 mh em.0,03 % 17 mh es. 0,04% 6,5mh

HOSSZ-SZELVÉNY

Delcsev u. (477/1 hrsz.)
M=1:500; 1:50

Jelmagyarázat:

pályaszint ———
terepszint - - - - -


A magasságok Balti tenger szintje feletti

PÁLYASZINT

TEREPSZINT

SZELVÉNYEZÉS

ÍVVISZONYOK

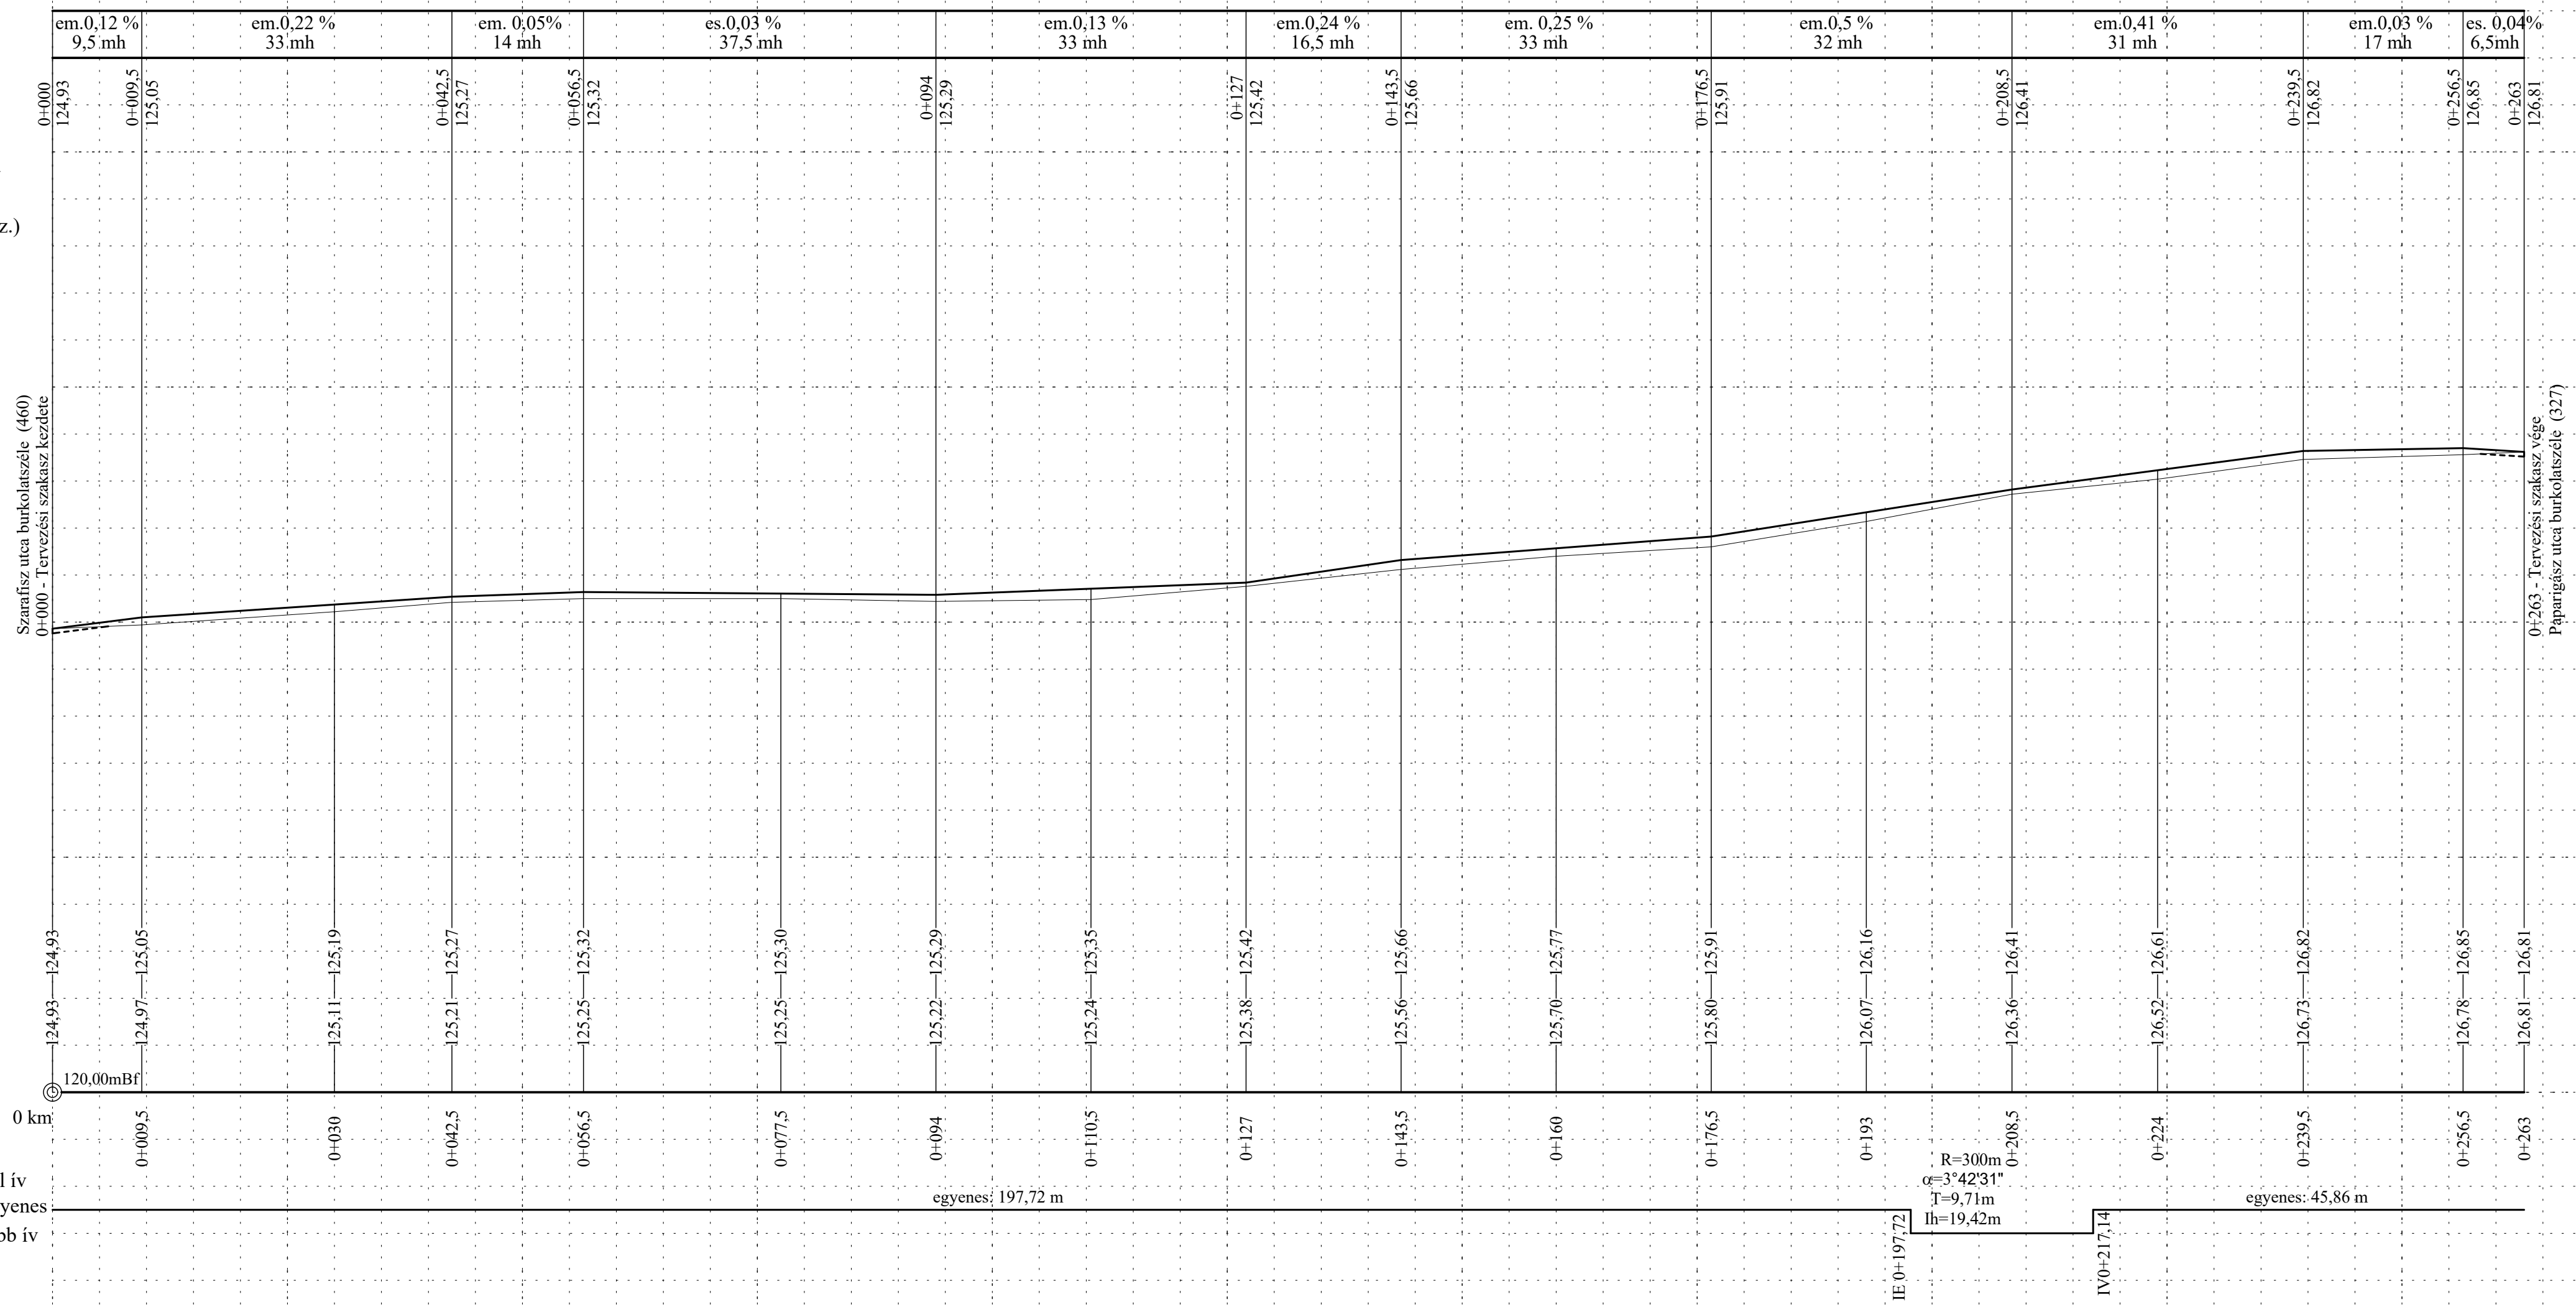

Szarafisz utca burkolatszéle (460)
0+000 - Tervezési szakasz kezdete

0+263 - Tervezési szakasz vége
Páparigasz utca burkolatszéle (327)

Tervező: MEGAROAD KFT. 8000 Székesfehérvár, Kriványi u. 10. tel.:30/534 10 22, email:info@megaroad.hu	
Építető: Beloianisz Község Önkormányzata 2455 Beloianisz, Szarafisz u. 2.	
Munka tárgya: TOP_PLUSZ-1.2.3-21-FE1-2022-00022 Belterületi utak felújítása Beloianiszban Kiviteli terv	
Munkarész: HOSSZ- SZELVÉNY I. Delcsev u. (477/1 hrsz.)	Rajzszám: 4.1.
Munkaszám: 49 / 2025.	Tervező: <i>Fekete Zoltán</i> Mérretarány: M=1:500; 1:50 Kelt: 2025. október