


ESÉSVISZONYOK

em. 2,74% 9,5 mh	em. 1,03% 33 mh	em. 0,55% 16,5 mh	es. 1,29 % 31 mh	es. 2 % 18,5 mh	es. 1% 16,5 mh	vízszintes 16 mh	em. 0,48% 16,5 mh	em. 1,5% 16 mh	em. 1,03% 16,5 mh	vízszintes 16 mh	es. 1,97% 33 mh	es. 1,36% 23,5 mh	es. 0,62% 26 mh
---------------------	--------------------	----------------------	---------------------	--------------------	-------------------	---------------------	----------------------	-------------------	----------------------	---------------------	--------------------	----------------------	--------------------

HOSSZ-SZELVÉNY

Delcsev u. (462/1 hrsz.)
M=1:500; 1:50

Jelmagyarázat:

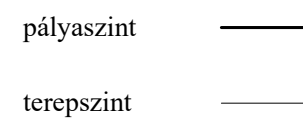


A magasságok Balti tenger szintje feletti

PÁLYASZINT

TEREPSZINT

SZELVÉNYEZÉS

ÍVVISZONYYOK

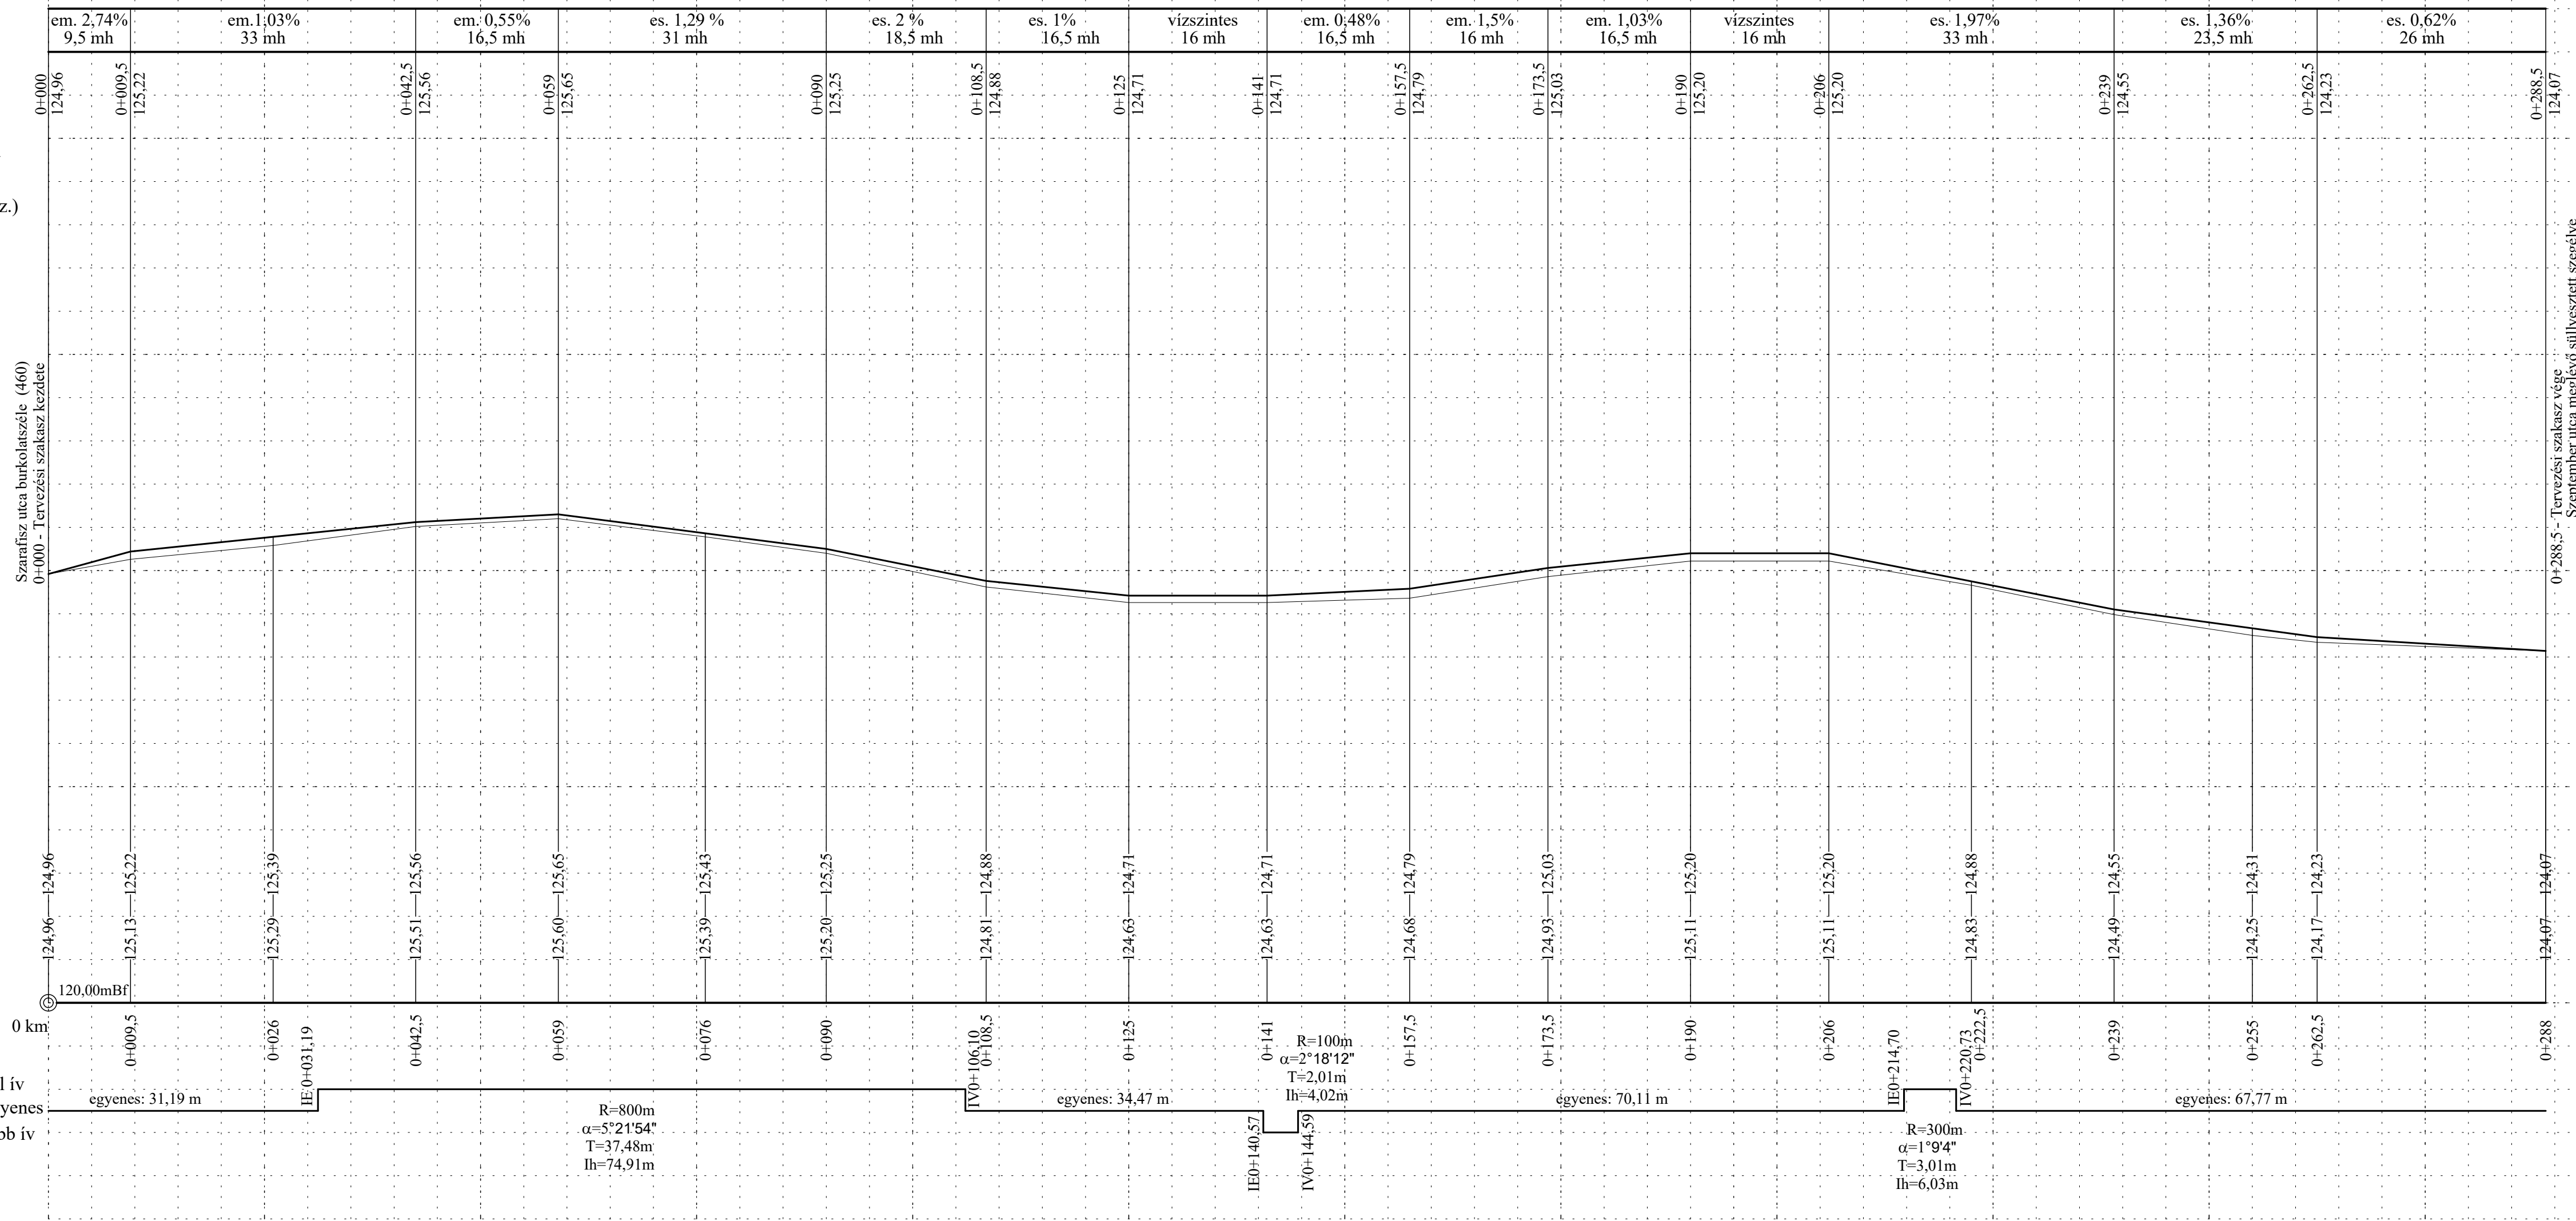

Tervező: MEGAROAD MEGAROAD KFT. 8000 Székesfehérvár, Kriványi u. 10. tel.:30/534 10 22, email:info@megaroad.hu	
Építető: Beloianisz Község Önkormányzata 2455 Beloianisz, Szarafisz u. 2.	
Munka tárgya: TOP_PLUSZ-1.2.3-21-FE1-2022-00022 Belterületi utak felújítása Beloianiszban Kiviteli terv	
Munkarész: HOSSZ- SZELVÉNY II. Delcsev u. (462/1 hrsz.)	Rajzszám: 4.2.
Munkaszám: 49 / 2025.	Tervező: <i>Fekete Zoltán</i> Mérretarány: M=1:500; 1:50 Kelt: 2025. október

0+288,5 - Tervezési szakasz vége - Szepiember utca meglévő süllyesztett szegélye